


Нове будівництво "Реабілітаційного центру для дітей, які постраждали внаслідок воєнних дій". Місце розташування с. Поляна Закарпатській області



**Нове будівництво "Реабілітаційного центру для дітей, які постраждали внаслідок воєнних дій". Місце розташування с. Поляна Закарпатській області**

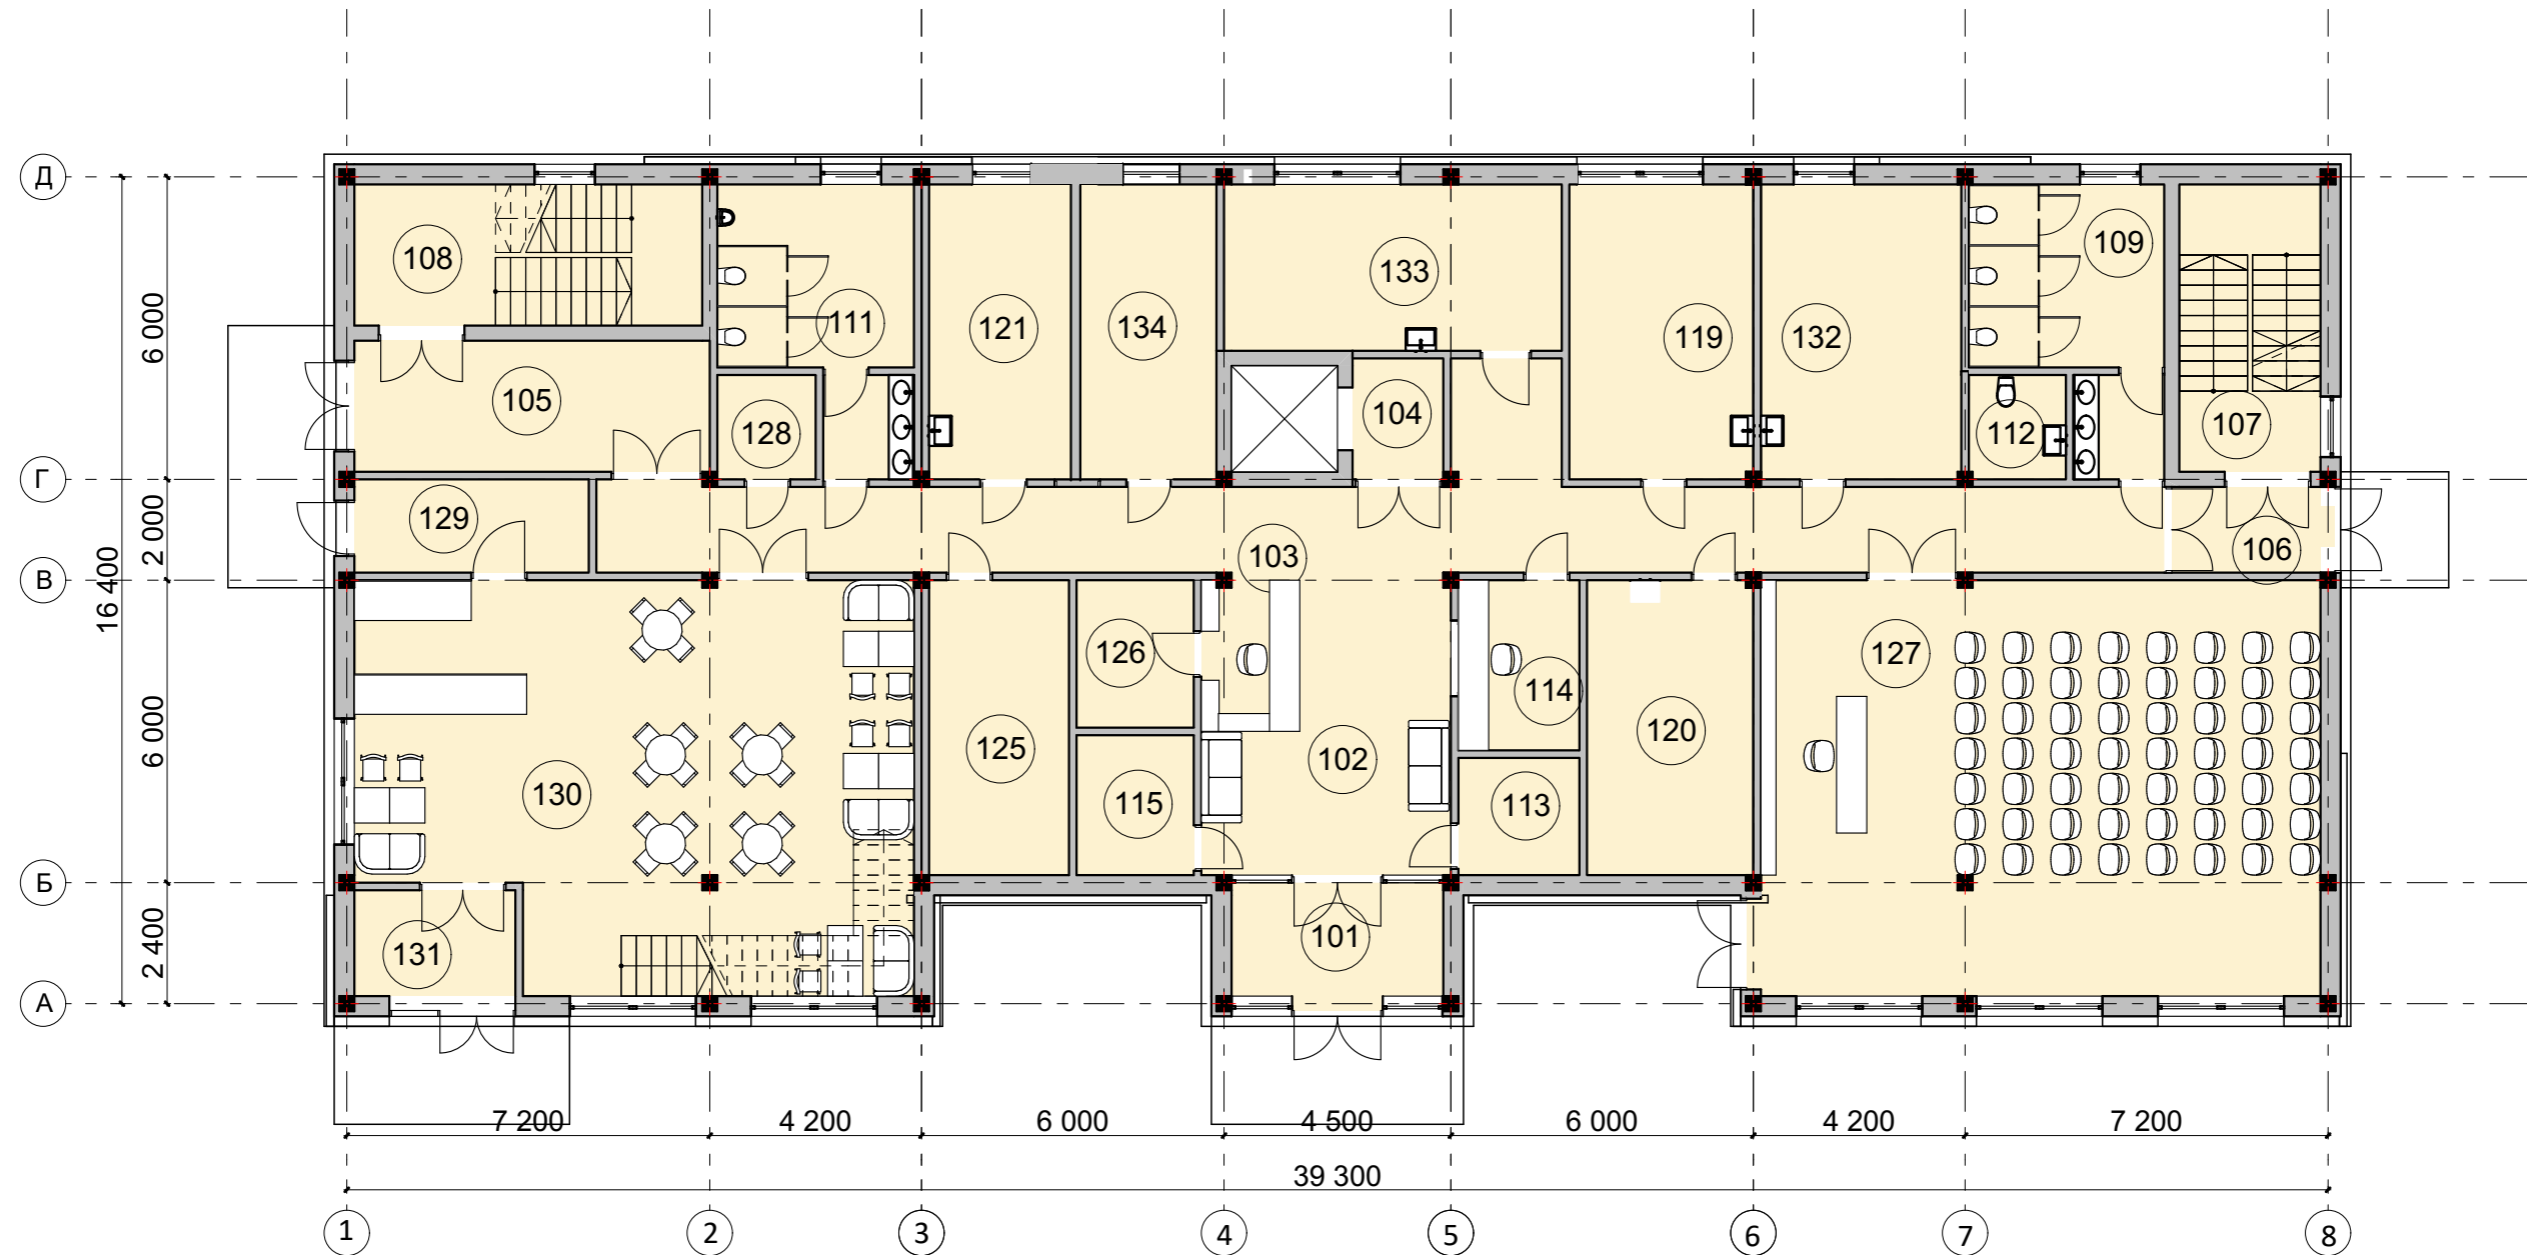


№	Найменування	Площа
101	Тамбур	9,33
102	Вестибюль	29,61
103	Коридор	58,75
104	Ліфтовий хол	4,32
105	Коридор	16,68
106	Тамбур	5,24
107	Сходи	14,92
108	Сходи	18,56
109	Санвузол жіночий	17,79
111	Санвузол чоловічий	18,15
112	Санвузол для інвалідів	4,47
113	Електрощитова	5,58
114	Пожежний пост	8,10

№	Найменування	Площа
115	Серверна	6,45
116	Кабінет	16,67
117	Кабінет	16,67
118	Кабінет	27,79
119	Кабінет	21,85
120	Кімната звукозапису	19,31
121	Кабінет	17,25
122	Кабінет	35,10
123	Кабінет	17,11
124	Пральня, білізняна	16,83
125	Кабінет	15,82
126	Гардероб	6,80
127	Конференц-зал	91,79

№	Найменування	Площа
128	Прибиральний інвентарь	4,04
129	Завантаження кафе	8,06
130	Кафе	83,75
131	Тамбур	6,71
132	Кабінет	23,75
133	Кабінет	22,61
134	Адміністрація	16,60
<b>Загальна площа поверху</b>		<b>686,46 м²</b>

**Нове будівництво "Реабілітаційного центру для дітей, які постраждали внаслідок воєнних дій". Місце розташування с. Поляна Закарпатській області**

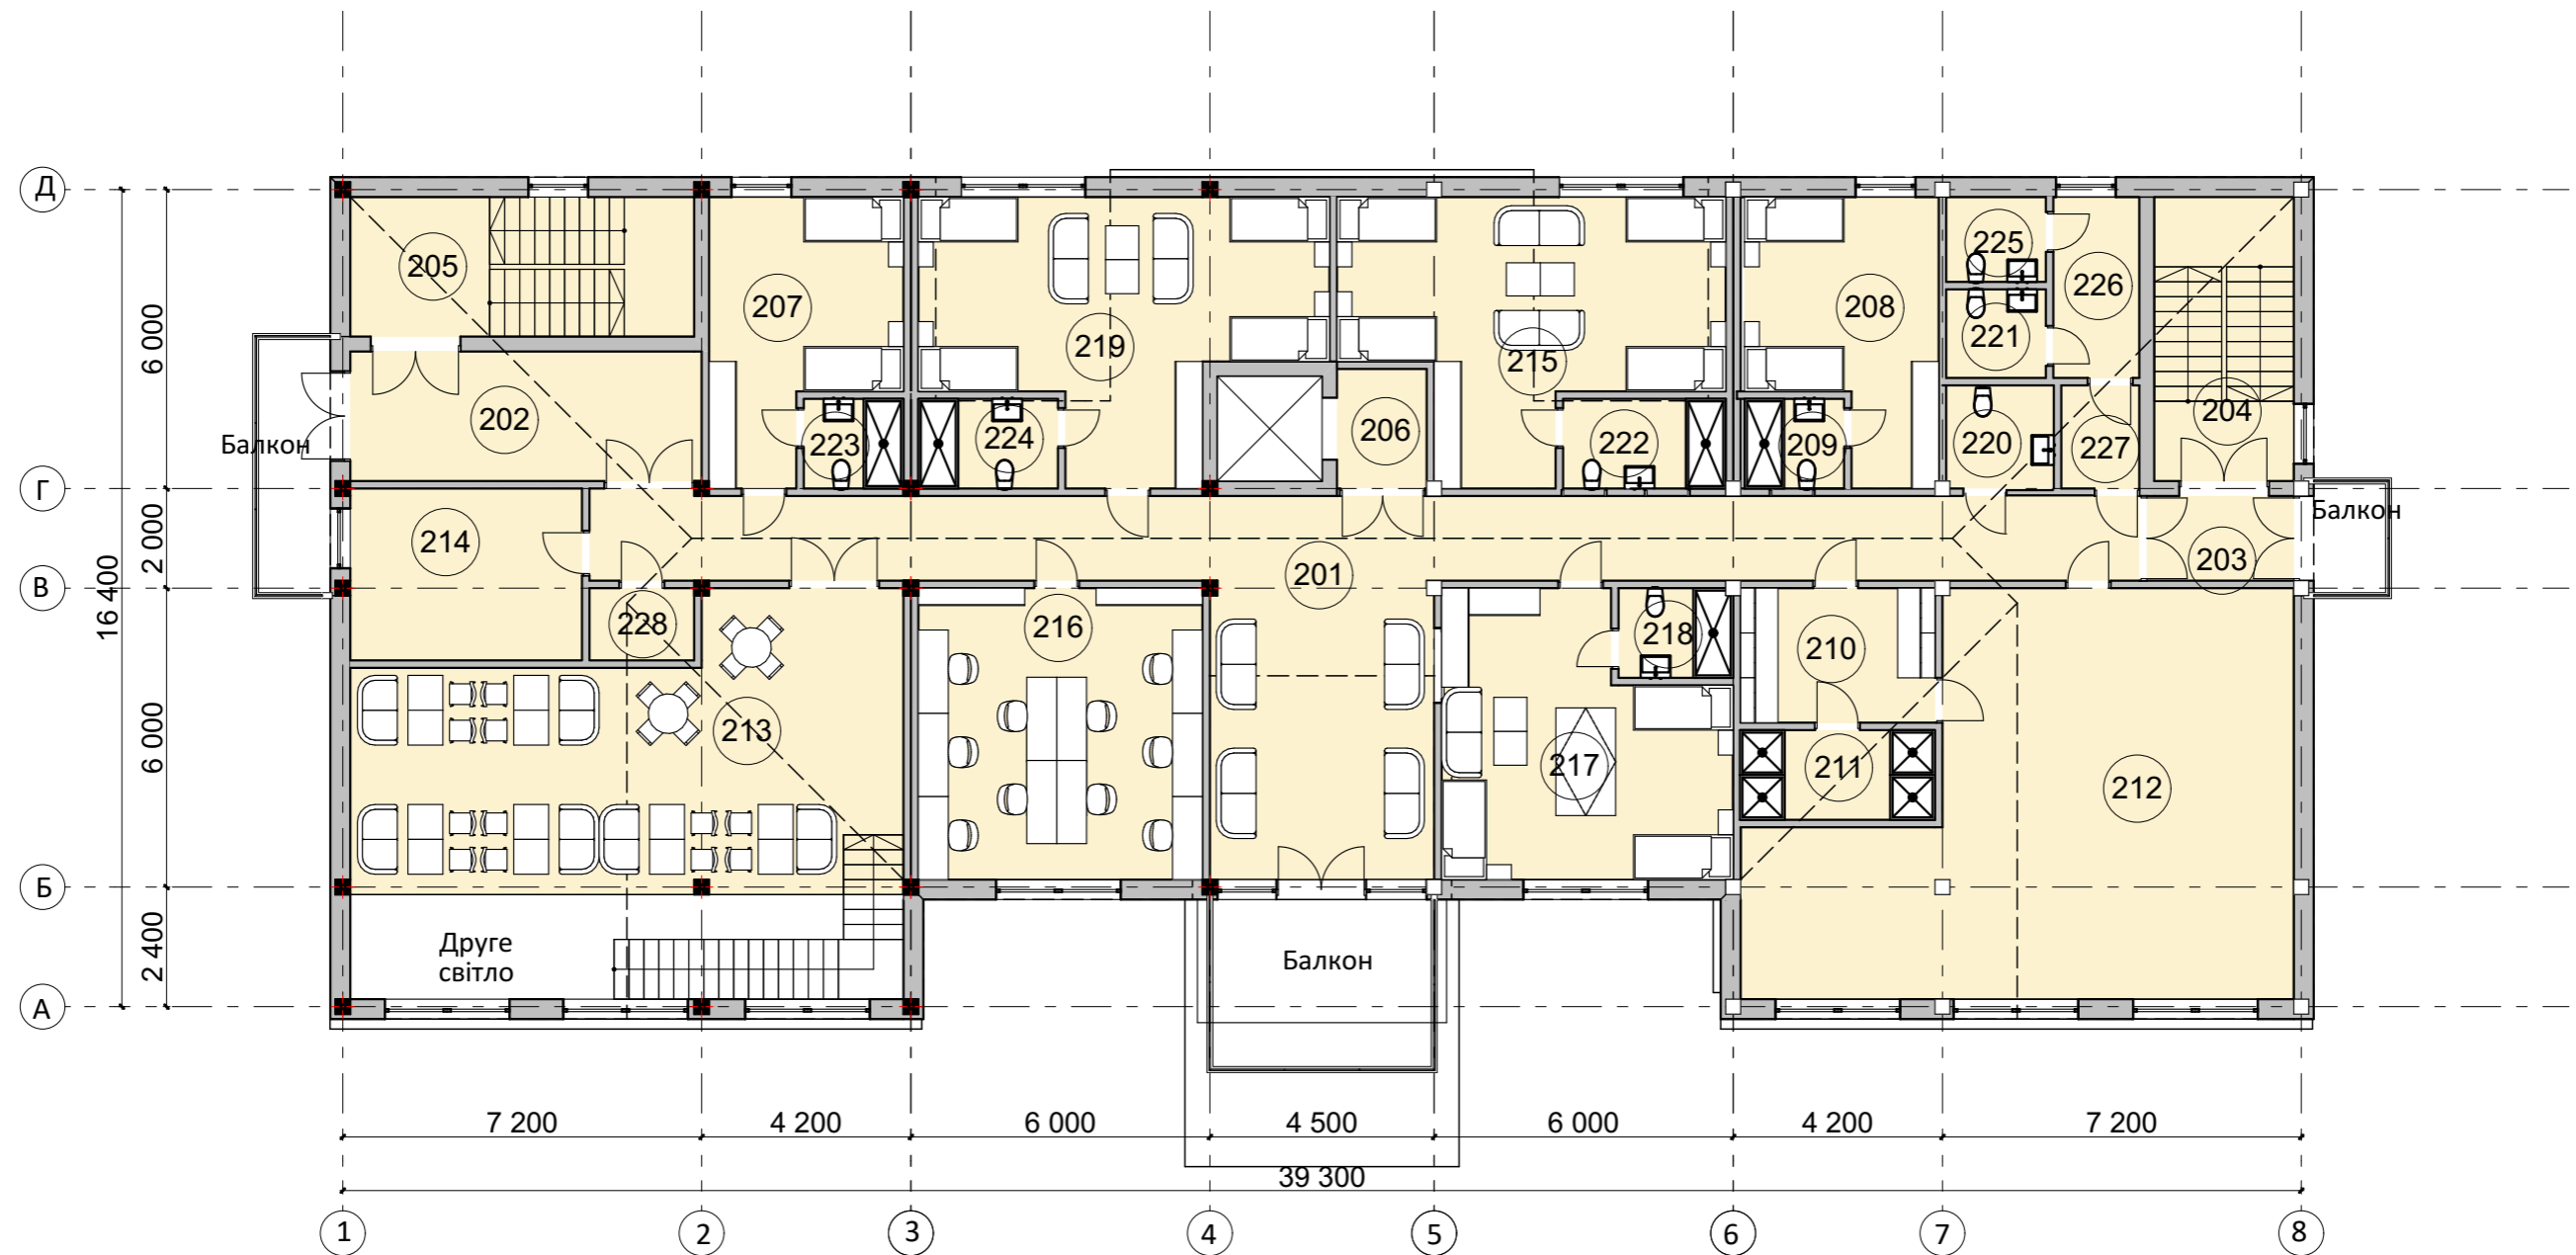


№	Найменування	Площа
201	Коридор	80,16
202	Коридор	16,68
203	Хол	5,02
204	Сходи	14,42
205	Сходи	18,06
206	Ліфтовий хол	4,32
207	Житлова кімната	18,62
208	Житлова кімната	18,62
209	С/в	3,60
210	Роздягальня	10,53
211	Душова	7,02
212	Зал фізіотерапії, спортзал	68,45

№	Найменування	Площа
213	Кафе	56,99
214	Комора	16,04
215	Житлова кімната	34,00
216	Інформаційно-комп'ютерний кабінет	32,49
217	Житлова кімната	28,44
218	С/в	3,79
219	Житлова кімната	36,01
220	Санвузол для інвалідів	4,47
221	Санвузол чоловічий	3,56
222	С/в	5,87
223	С/в	3,60
224	С/в	5,04

№	Найменування	Площа
225	Санвузол жіночий	3,41
226	Хол	6,26
227	Хол	3,24
228	Прибиральний інвентарь	3,05
<b>Загальна площа поверху</b>		<b>511,76 м<sup>2</sup></b>

**Нове будівництво "Реабілітаційного центру для дітей, які постраждали внаслідок воєнних дій". Місце розташування с. Поляна Закарпатській області**

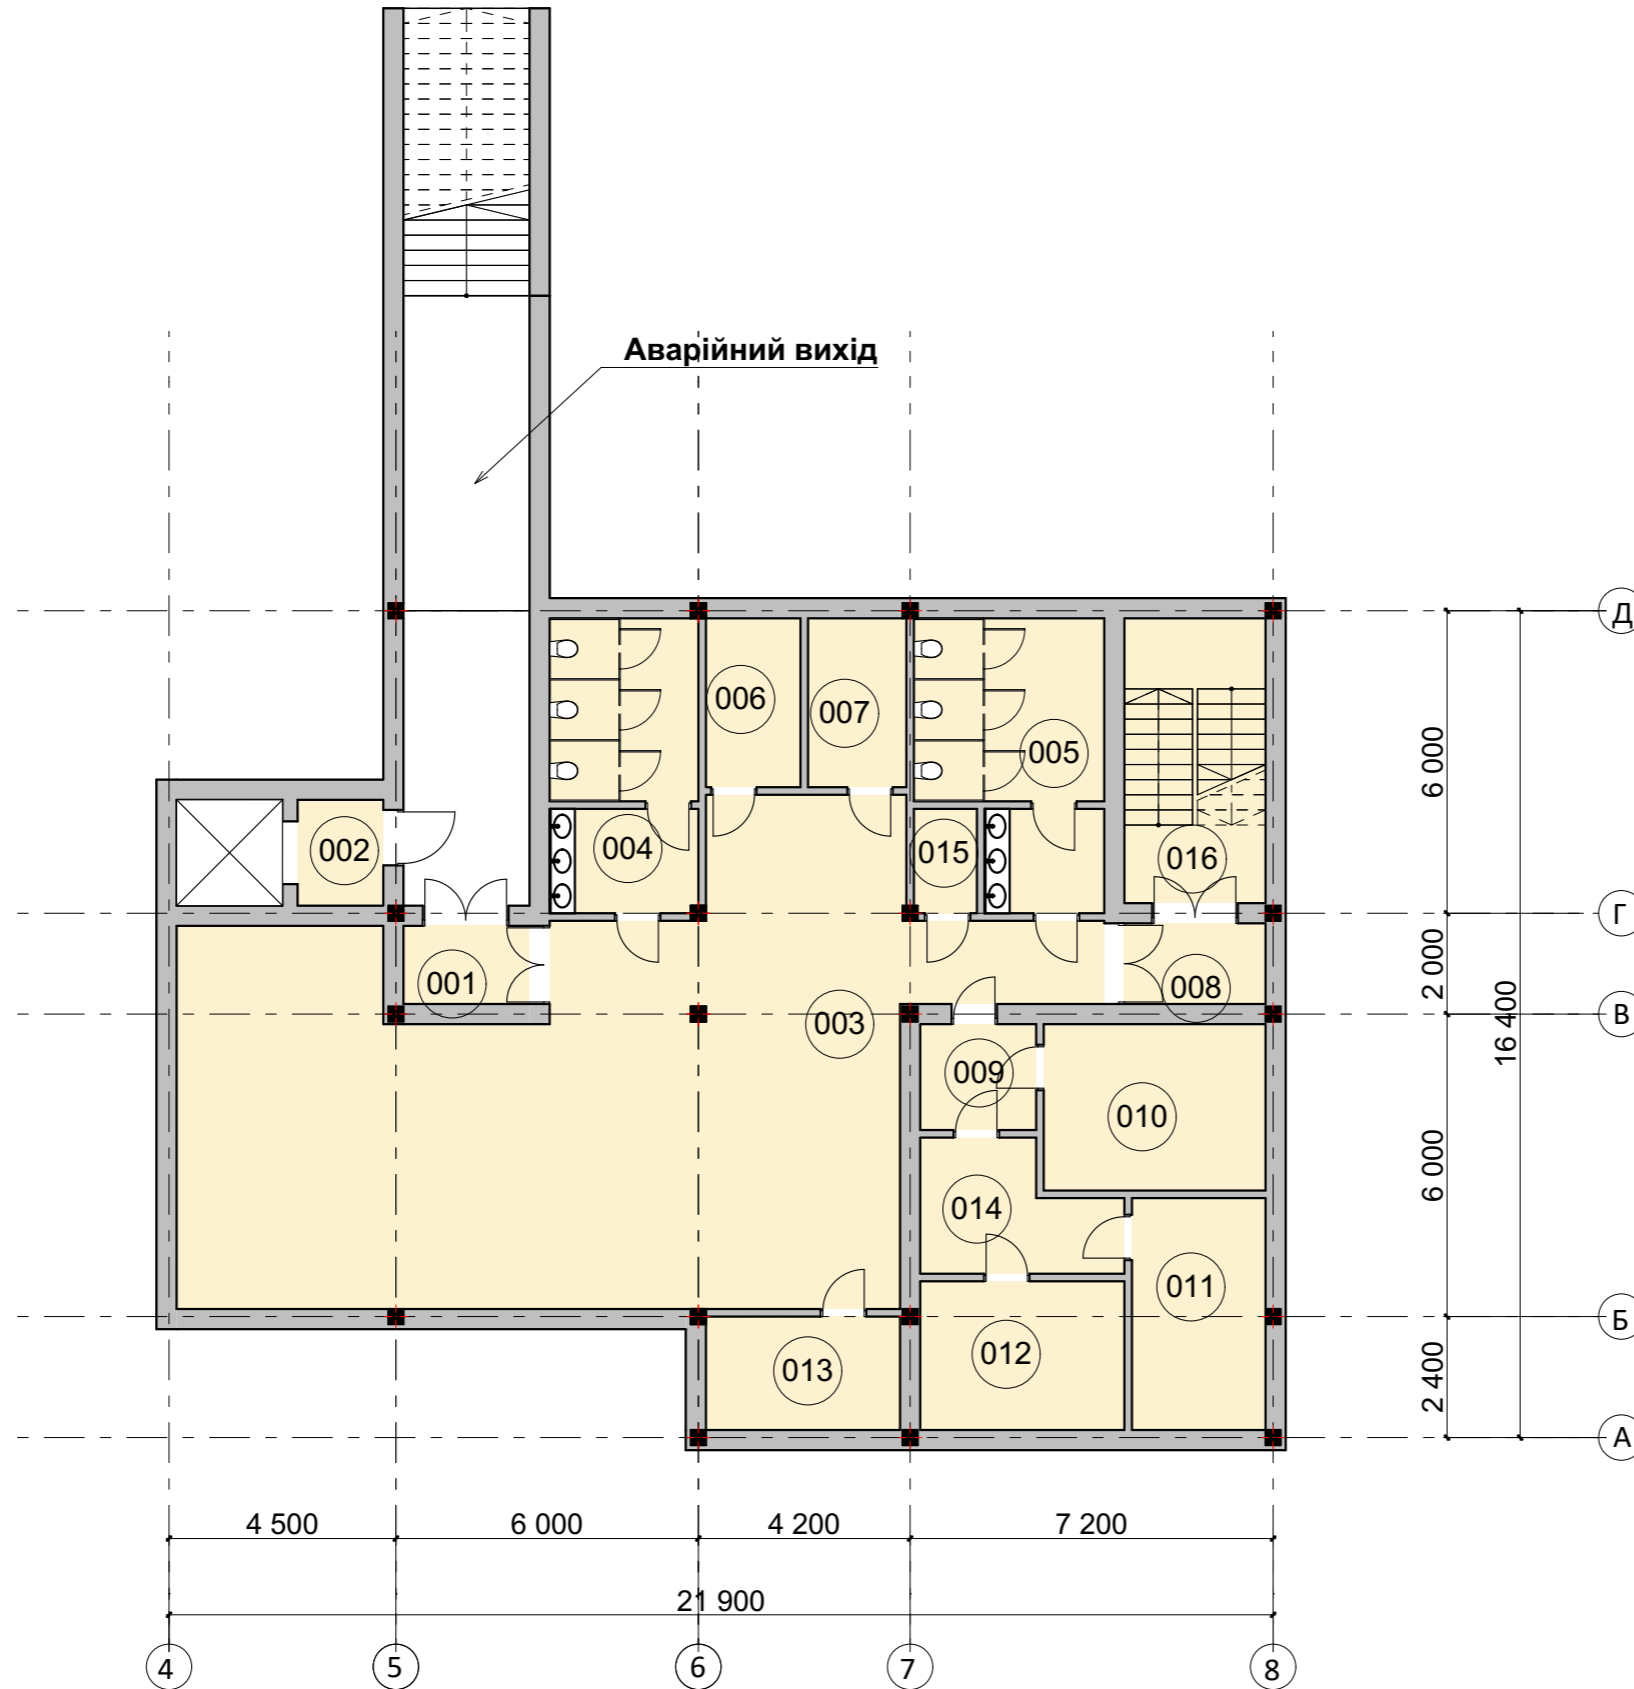

№	Найменування	Площа
001	Тамбур	3,88
002	Ліфтовий хол	3,57
003	Основне приміщення	119,94
004	Чоловічий санвузол	16,82
005	Жіночий санвузол	18,07
006	Медпункт	6,28
007	Пункт керування	6,53
008	Тамбур-шлюз	4,48
009	Тамбур-шлюз	4,83
010	Дизель електростанція	13,07
011	Електрощитова	10,01
012	Фільтровентиляційне приміщення	10,10
013	Комора продуктів	7,70
014	Хол	8,84
015	Кладова	2,59
016	Сходи	14,57
	<b>Загальна площа</b>	<b>251,28 м<sup>2</sup></b>